

**POMIARY INWENTARYZACYJNE POWIERZCHNI UŻYTKOWYCH LOKALI MIESZKALNYCH  
W BUDYNKU MIESZKALNYM WIELORODZINNYM Z GARAŻEM PODZIEMNYM,  
POŁOŻONYM NA DZIAŁCE NR 1158/2 OBR. 225 RZESZÓW – BUDZIWÓJ, GMINA M. RZESZÓW**

**Obiekt:** Budynek wielorodzinny


**Ul. Jana Pawła II 145**

**LOKAL MIESZKALNY NR 1**

**PARTER**

**Skala: 1:100**

| Lokal mieszkalny nr 1 |         |                           |           |
|-----------------------|---------|---------------------------|-----------|
| Lp.                   | Nr pom. | Funkcja                   | Pow. [m²] |
| 1                     | M1.01   | Przedpokój                | 4,44      |
| 2                     | M1.02   | Salon z aneksem kuchennym | 16,14     |
| 3                     | M1.03   | Łazienka                  | 5,07      |
| SUMA POW.LOKALU:      |         |                           | 25,65     |
| Balkon                |         |                           | 6,31      |

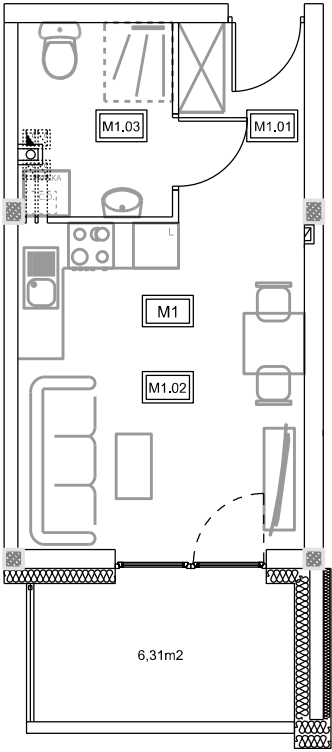

**OŚWIADCZENIE AUTORA OPRACOWANIA:**

Pomiar powierzchni użytkowej został wykonany w styczniu 2025 zgodnie ze stanem istniejącym.

Opracowano na podstawie obowiązujących norm:

-PN-ISO-9836:2022

-Dz.U. 2023 poz. 725 – Ustawa z dnia 18 kwietnia 2023r. „o ochronie praw lokatorów...” t.j.

Autor opracowania:

Pomiar powierzchni użytkowej mieszkania PUM,  
zgodnie z normą ISO PN-ISO 9836:2022.

mgr. inż. Jacek Bryl

Wykonał: nr upr. 12429-zakres 1, 2, 4

Data pomiaru: styczeń 2025