

**POMIARY INWENTARYZACYJNE POWIERZCHNI UŻYTKOWYCH LOKALI MIESZKALNYCH
W BUDYNKU MIESZKALNYM WIELORODZINNYM Z GARAŻEM PODZIEMNYM,
POŁOŻONYM NA DZIAŁCE NR 1158/2 OBR. 225 RZESZÓW – BUDZIWÓJ, GMINA M. RZESZÓW**


Obiekt: Budynek wielorodzinny

Ul. Jana Pawła II 145

**LOKAL MIESZKALNY NR 12
PARTER**

Skala: 1:100

Lokal mieszkalny nr 12			
Lp.	Nr pom.	Funkcja	Pow. [m²]
1	M12.01	Przedpokój	4,24
2	M12.02	Salon z aneksem kuchennym	17,48
3	M12.03	Łazienka	5,65
SUMA POW.LOKALU:			27,37
Balkon			8,24

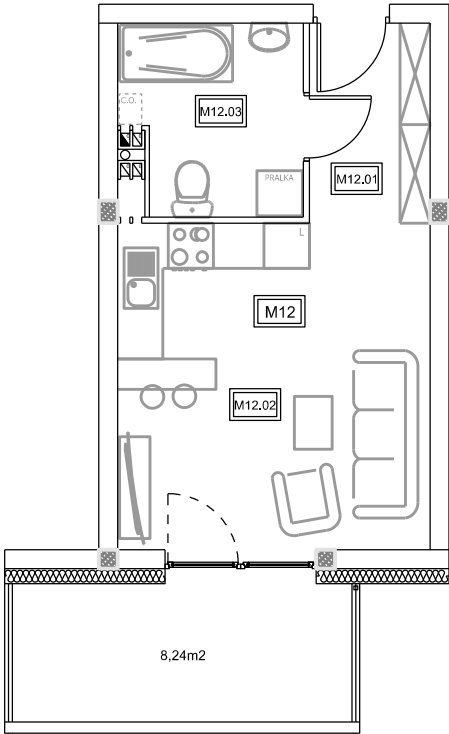

OŚWIADCZENIE AUTORA OPRACOWANIA:
Pomiar powierzchni użytkowej został wykonany w styczniu 2025 zgodnie ze stanem istniejącym.
Opracowano na podstawie obowiązujących norm:
-PN-ISO-9836:2022
-Dz.U. 2023 poz. 725 – Ustawa z dnia 18 kwietnia 2023r. „o ochronie praw lokatorów...” t.j.
Autor opracowania:

Pomiar powierzchni użytkowej mieszkania PUM,
zgodnie z normą ISO PN-ISO 9836:2022.

mgr. inż. Jacek Bryl
Wykonał: nr upr. 12429-zakres 1, 2, 4

Data pomiaru: styczeń 2025