

**POMIARY INWENTARYZACYJNE POWIERZCHNI UŻYTKOWYCH LOKALI MIESZKALNYCH
W BUDYNKU MIESZKALNYM WIELORODZINNYM Z GARAŻEM PODZIEMNYM,
POŁOŻONYM NA DZIAŁCE NR 1158/2 OBR. 225 RZESZÓW – BUDZIWÓJ, GMINA M. RZESZÓW**

Obiekt: Budynek wielorodzinny


Ul. Jana Pawła II 145

LOKAL MIESZKALNY NR 7

PARTER

Skala: 1:100

Lokal mieszkalny nr 7			
Lp.	Nr pom.	Funkcja	Pow. [m²]
1	M7.01	Przedpokój	2,04
2	M7.02	Kuchnia	5,70
3	M7.03	Salon	17,11
4	M7.04	Sypialnia	12,13
5	M7.05	Łazienka	6,06
SUMA POW. LOKALU:			43,04
Balkon			9,44

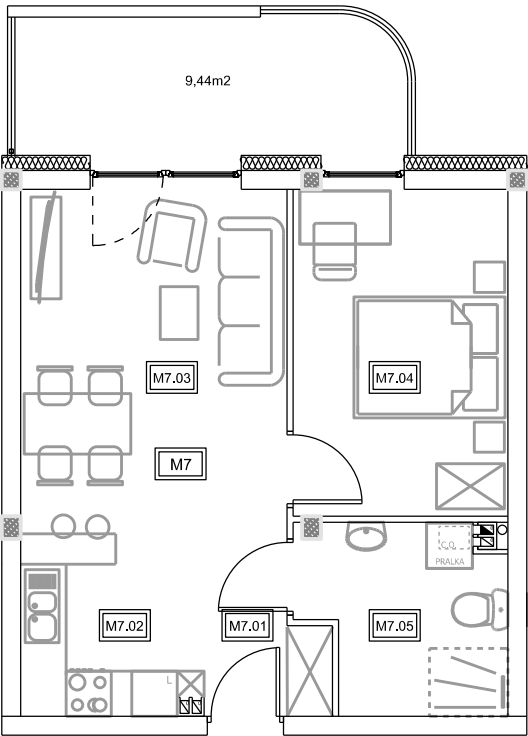

OŚWIADCZENIE AUTORA OPRACOWANIA:

Pomiar powierzchni użytkowej został wykonany w styczniu 2025 zgodnie ze stanem istniejącym.

Opracowano na podstawie obowiązujących norm:

-PN-ISO-9836:2022

-Dz.U. 2023 poz. 725 – Ustawa z dnia 18 kwietnia 2023r. „o ochronie praw lokatorów...” t.j.

Autor opracowania:

Pomiar powierzchni użytkowej mieszkania PUM,
zgodnie z normą ISO PN-ISO 9836:2022.

mgr. inż. Jacek Bryl
Wykonał: nr upr. 12429-zakres 1, 2, 4

Data pomiaru: styczeń 2025