

**POMIARY INWENTARYZACYJNE POWIERZCHNI UŻYTKOWYCH LOKALI MIESZKALNYCH
W BUDYNKU MIESZKALNYM WIELORODZINNYM Z GARAŻEM PODZIEMNYM,
POŁOŻONYM NA DZIAŁCE NR 1158/2 OBR. 225 RZESZÓW – BUDZIWÓJ, GMINA M. RZESZÓW**


Obiekt: Budynek wielorodzinny

Ul. Jana Pawła II 145

**LOKAL MIESZKALNY NR 8
PARTER**

Skala: 1:100

Lokal mieszkalny nr 8			
Lp.	Nr pom.	Funkcja	Pow. [m²]
1	M8.01	Przedpokój	2,04
2	M8.02	Łazienka	6,12
3	M8.03	Sypialnia	12,11
4	M8.04	Salon	17,30
5	M8.05	Kuchnia	5,70
SUMA POW.LOKALU:			43,27
Balkon			9,44

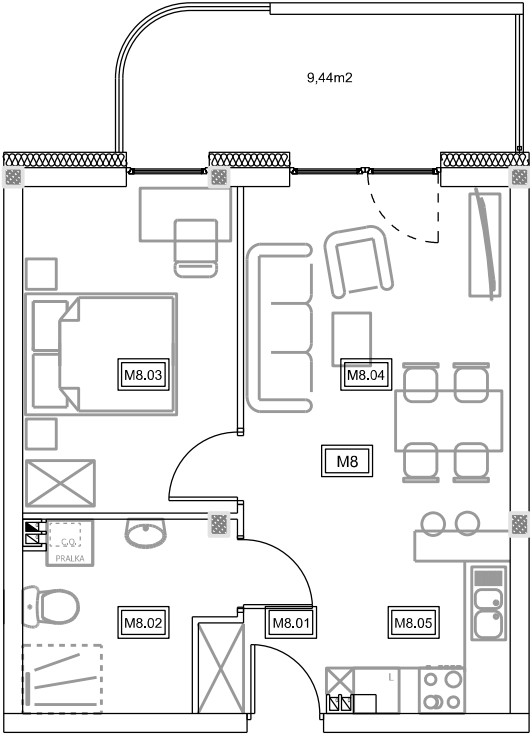

OŚWIADCZENIE AUTORA OPRACOWANIA:

Pomiar powierzchni użytkowej został wykonany w styczniu 2025 zgodnie ze stanem istniejącym.

Opracowano na podstawie obowiązujących norm:

-PN-ISO-9836:2022

-Dz.U. 2023 poz. 725 – Ustawa z dnia 18 kwietnia 2023r. „o ochronie praw lokatorów...” t.j.

Autor opracowania:

Pomiar powierzchni użytkowej mieszkania PUM,
zgodnie z normą ISO PN-ISO 9836:2022.

mgr. inż. Jacek Bryl
Wykonał: nr upr. 12429-zakres 1, 2, 4

Data pomiaru: styczeń 2025